



レイアウト図


9F <標準レイアウト>

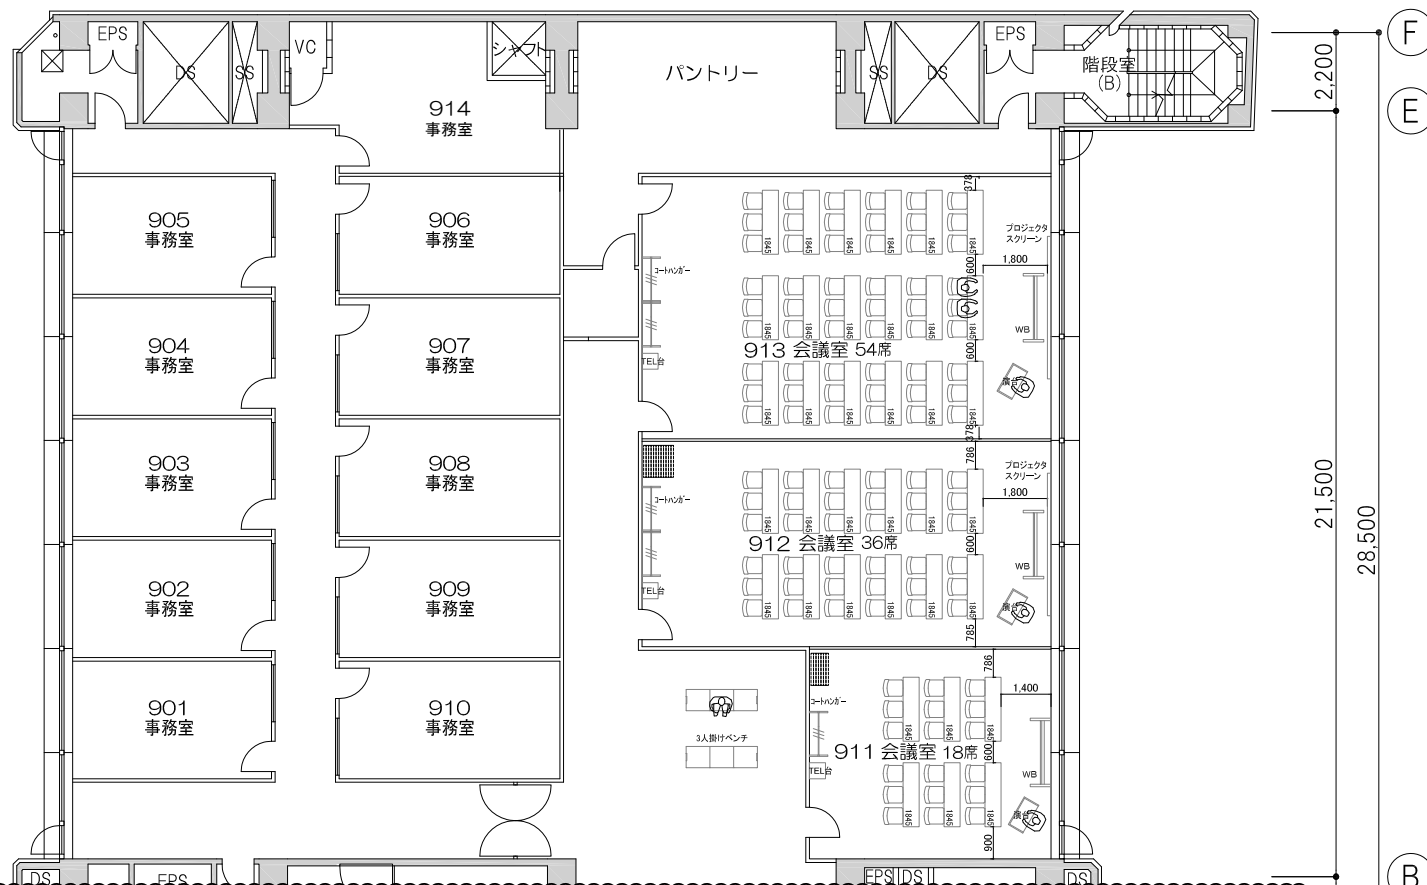

口の字スタイル
1/200

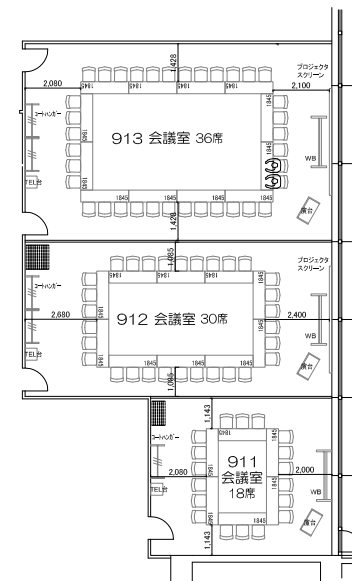

島型スタイル
1/200

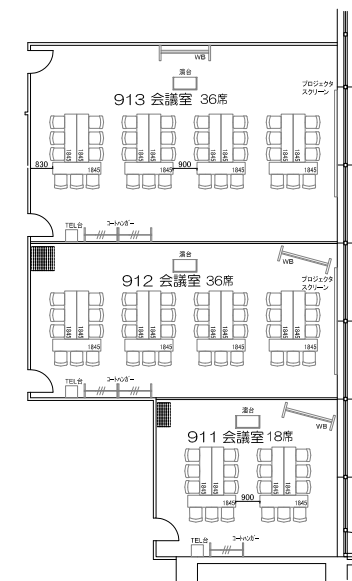

■講義室既設設備一覧■

(911会議室)

- ・机 6台
- ・椅子 18脚
- ・スクリーン 1台
- ・ホワイトボード 1台
- ・コートハンガー 1台
- ・演台 1台
- ・電話台 1台
- ・有線LAN 1本

(共通)

- ・無線LAN 一式

(912会議室)

- ・机 12台
- ・椅子 36脚
- ・スクリーン 1台
- ・プロジェクタ 1台
- ・ホワイトボード 1台
- ・コートハンガー 2台
- ・演台 1台
- ・電話台 1台
- ・ハンド型ワイヤレスマイク1本
- ・有線LAN 1本

(913会議室)

- ・机 18台
- ・椅子 54脚
- ・スクリーン 1台
- ・プロジェクタ 1台
- ・ホワイトボード 1台
- ・コートハンガー 2台
- ・演台 1台
- ・電話台 1台
- ・ハンド型ワイヤレスマイク1本
- ・有線LAN 1本

*ハンド型マイクをピン型マイクに変更することが可能です。

変更を希望される場合には、事前にご相談ください。

図	概井	日付	2015/02/06	物件名	アステラス旧本社ビル 貸会議室	NO.
計	概井	設計NO.	031500001064-001	名称	9階 レイアウト図	L-01
図	杉	縮尺	1/150 1/200 (A3)	建物名称		